


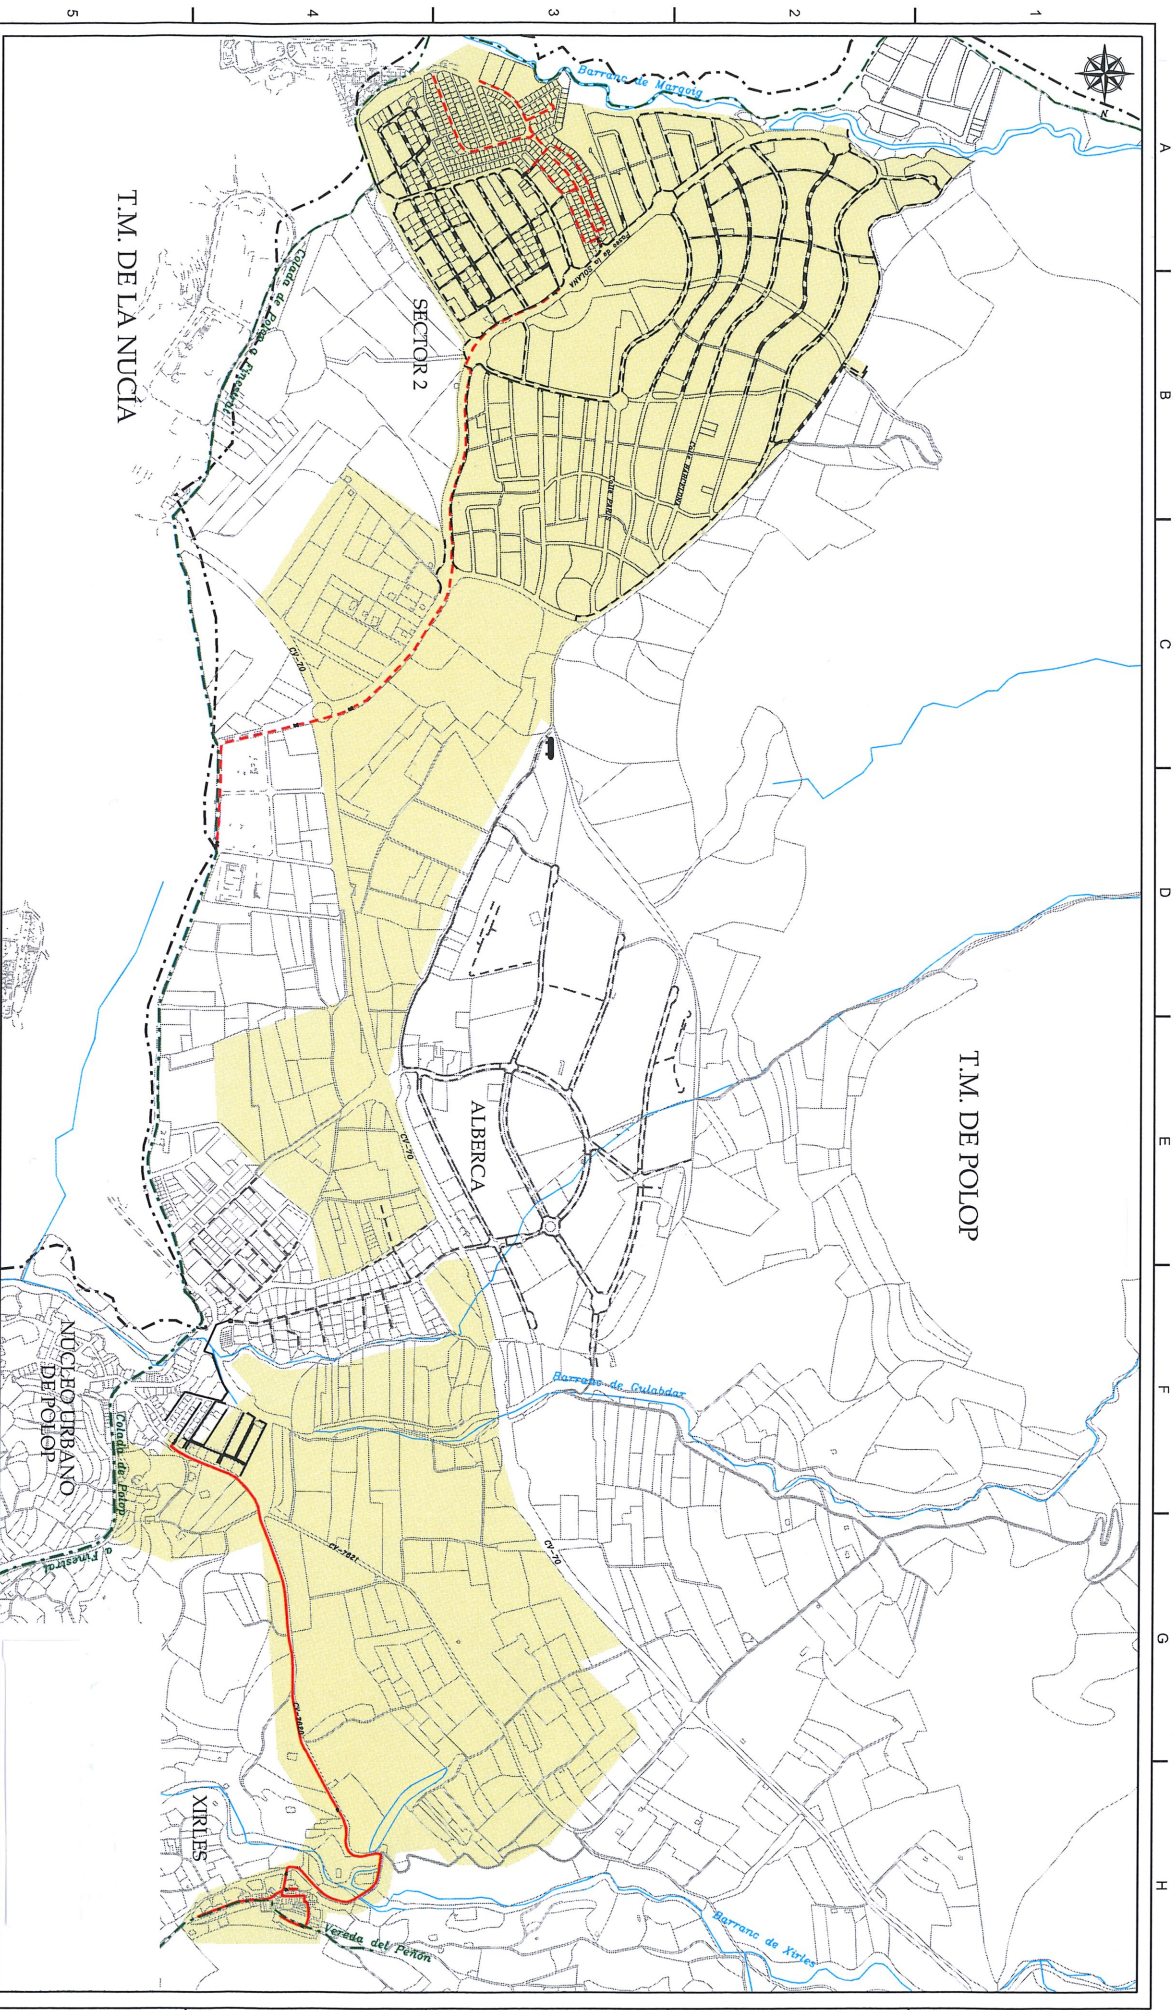

T.M. DE LA NUCIA

SECTOR 2

ALBERCA

T.M. DE POLOP

NUCLEO URBANO DE POLOP


XITRES

Vereda del Follon

SIMBOLOGIA

- RED MOP 0,4 PROYECTADA
- RED MOP 4 PROYECTADA
- RED MOP 0,4 EN SERVICIO
- RED MOP 4 EN SERVICIO
- RED MOP 4 SIN SERVICIO
- VALVULA A INSTALAR
- LIMITADOR DE CAUDAL
- GNL EXISTENTE
- * PUNTO DE CONEXION A RED EXISTENTE
- AREA DE AUTORIZACION ADMINISTRATIVA

ESCALA GRAFICA

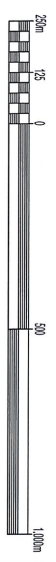

REV. 0	ENERO-2016	ABORDA AL PROYECTO DE AUTORIZACION ADMINISTRATIVA Y APROBACION DE EJECUCION DE LA RED DE DISTRIBUCION DE GAS NATURAL A LAS URBANIZACIONES DE XITRES, ALBERCA Y SECTOR 2 DEL T.M. DE POLOP (ALICANTE)	A.G.C.	F.G.V.
REV.	FECHA	DESCRIPCION	REALIZADO	APROBADO
		Propiedad	PLANO Nº	
		GAS NATURAL	GPV1514110005 P-AA 1	
ESCALA: TITULO PROYECTO: ABORDA AL PROYECTO DE AUTORIZACION ADMINISTRATIVA Y APROBACION DE EJECUCION DE LA RED DE DISTRIBUCION DE GAS NATURAL A LAS URBANIZACIONES DE XITRES, ALBERCA Y SECTOR 2 DEL T.M. DE POLOP (ALICANTE)			FECHA	ENERO-2016
FORMATO: A3 TITULO PLANO: PLANO DE AREA DE AUTORIZACION			HOJA 1 DE 1	